

Wariant objazdu
od/do miejscowości
Mienia


STAROSTA MIŃSKI
ul. Tadeusza Kościuszki 3
05-300 Mińsk Mazowiecki

Zatwierdzam projekt czasowej / stałej organizacji ruchu
Nr K. 7121 z 9.4.2024
ważny od 25.04.2024 r. do 25.04.2025 r.
Mińsk Mazowiecki, dnia 25.04.2024 r.

Tyborów
podpis
z up. STAROSTY
Witold Szymon Kikolski
Wicestarosta

— odcinek wyłączony z ruchu
— objazd



Legenda				
	Istniejące oznakowanie pionowe			
	Projektowane oznakowanie pionowe			
Czasowa organizacja ruchu na czas przebudowy ul. Dąbrówki w m. Mińsk Mazowiecki				
Data: marzec 2024	Opracował: Damian Iwanuk		Skala: 1:500	Etap 4 Wariant 2

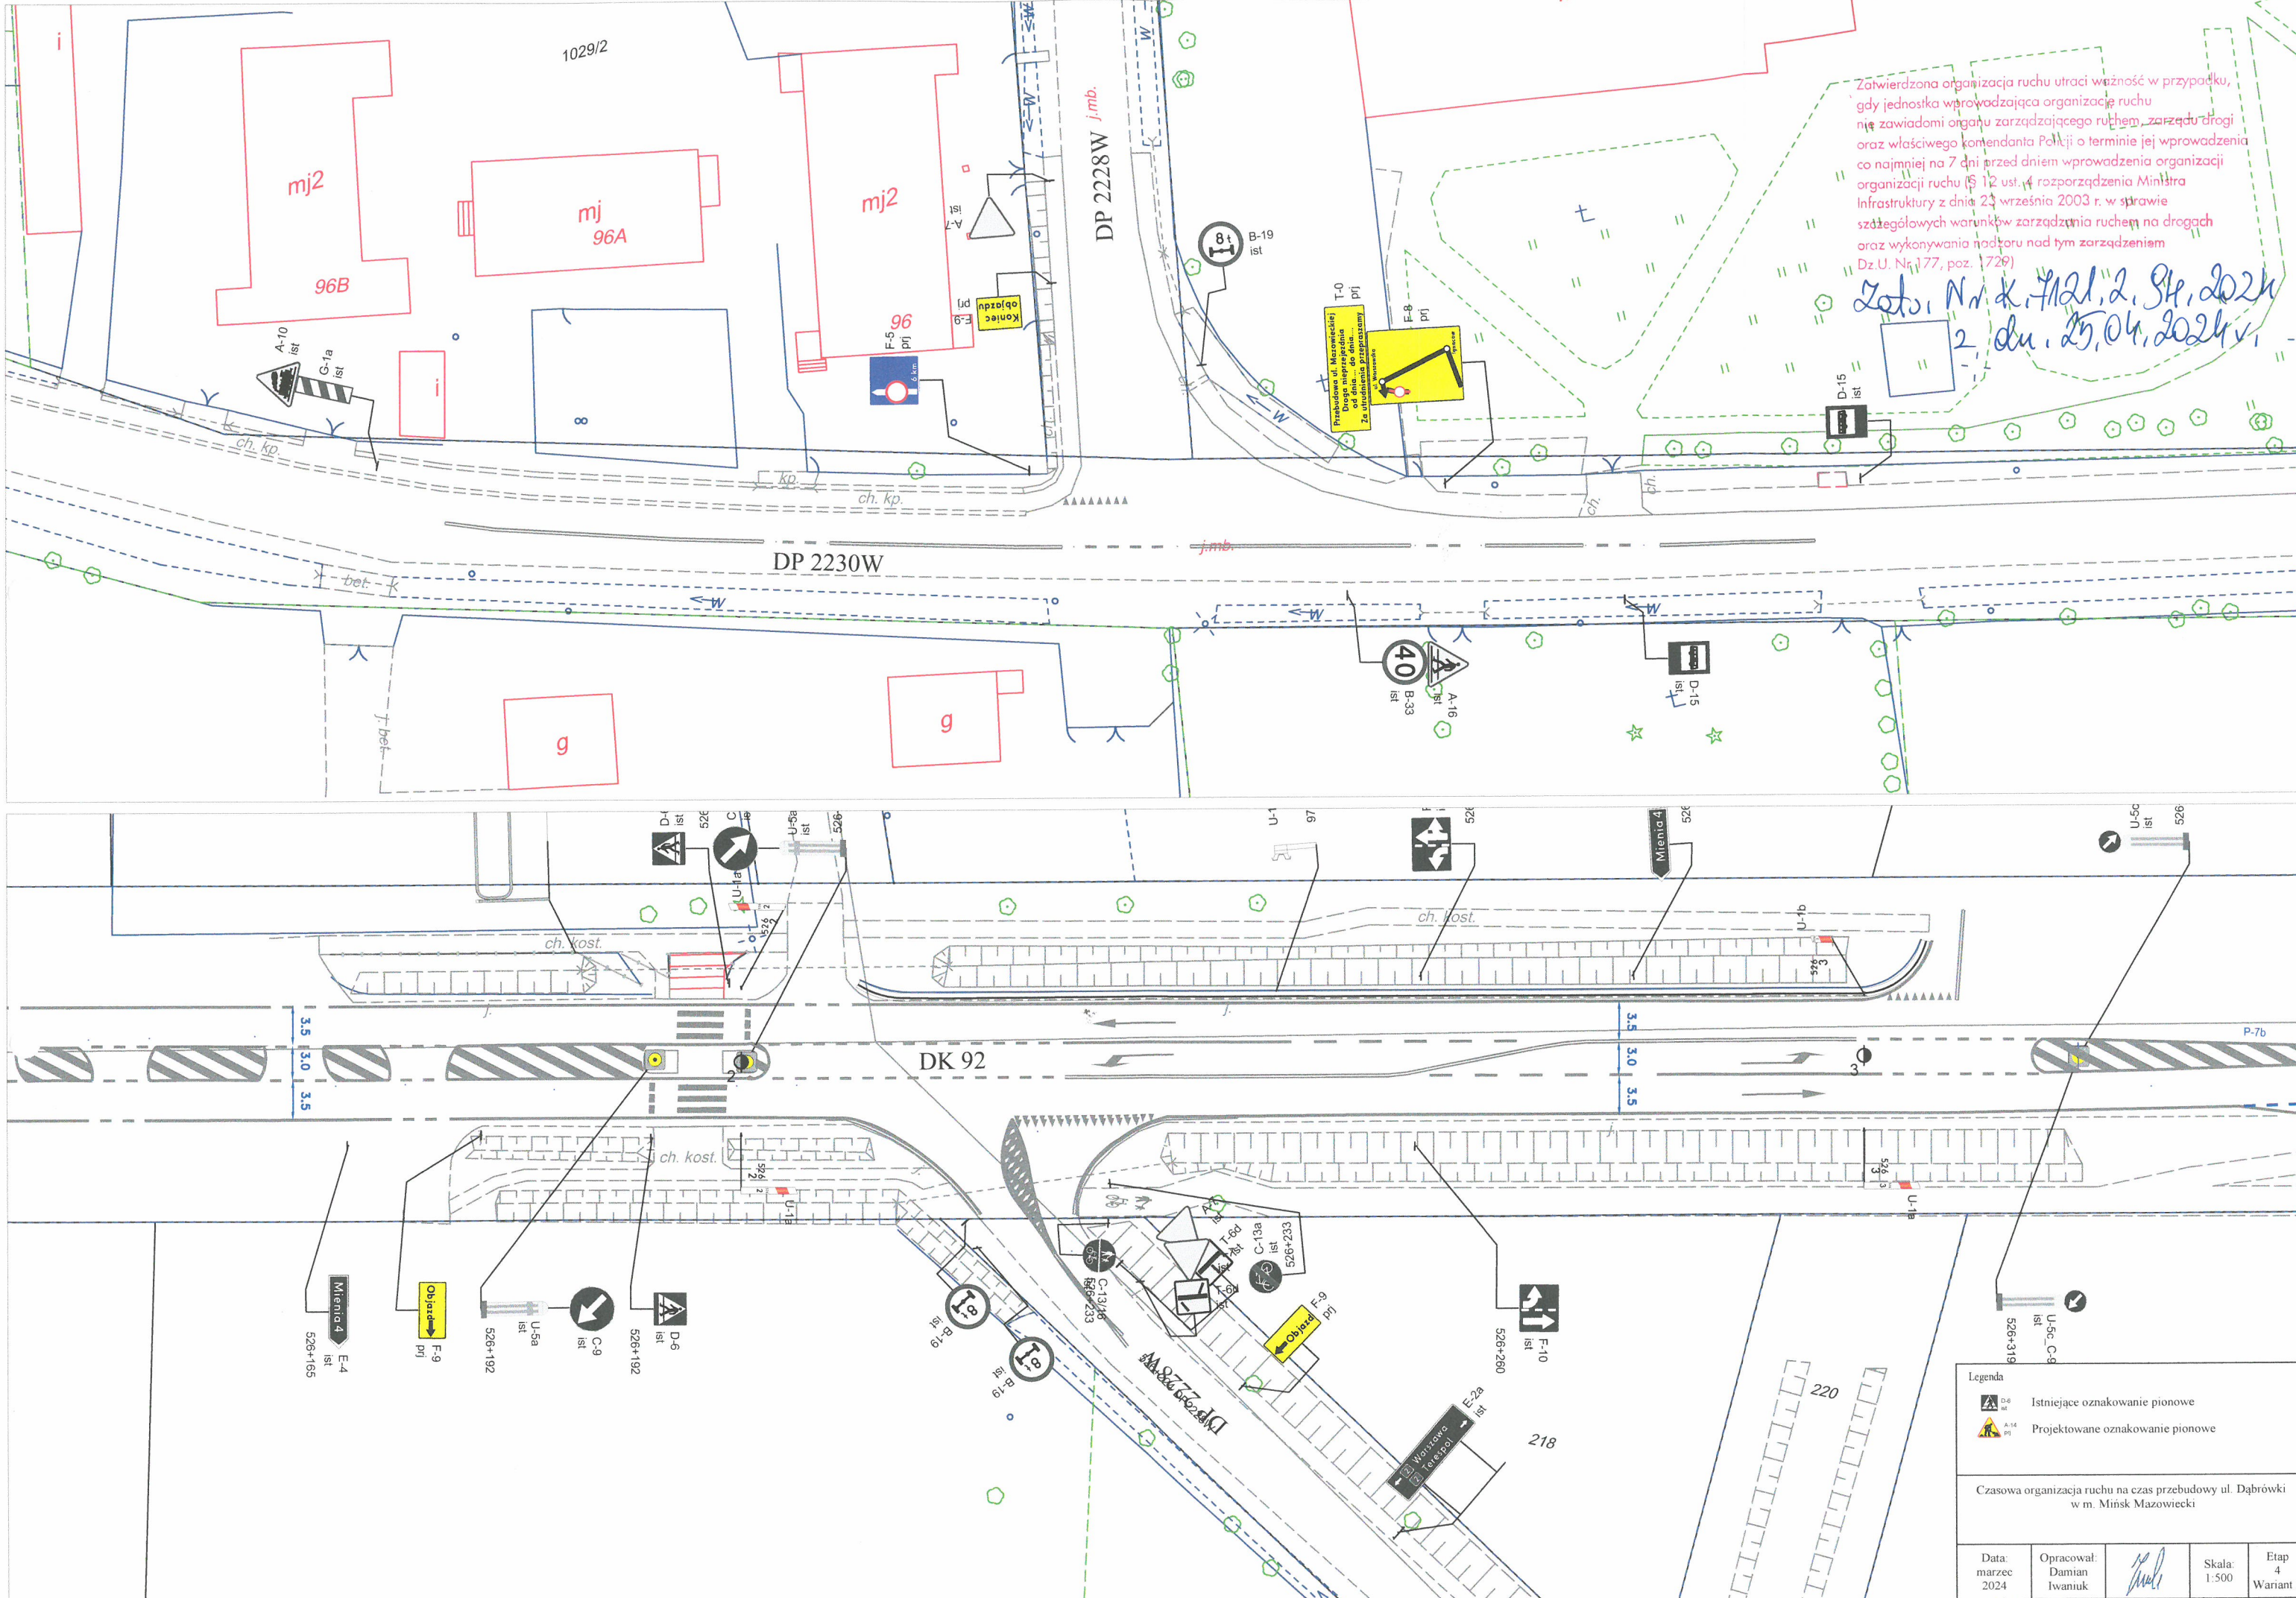

Zatwierdzona organizacja ruchu utraci ważność w przypadku, gdy jednostka wprowadzająca organizację ruchu nie zawiadomi organu zarządzającego ruchem, zarządcy drogi oraz właściwego komendanta Policji o terminie jej wprowadzenia co najmniej na 7 dni przed dniem wprowadzenia organizacji ruchu (§ 12 ust. 4 rozporządzenia Ministra Infrastruktury z dnia 23 września 2003 r. w sprawie szczegółowych warunków zarządzania ruchem na drogach oraz wykonywania nadzoru nad tym zarządzaniem Dz.U. Nr 177, poz. 1729)

Zatw. Nr. k. 7121, 2. St. 2024
2 dn. 25.04.2024r.

Legenda			
	D-6 ist	Istniejące oznakowanie pionowe	
	A-16 pl	Projektowane oznakowanie pionowe	
Czasowa organizacja ruchu na czas przebudowy ul. Dąbrówki w m. Minsk Mazowiecki			
Data: marzec 2024	Opracował: Damian Iwanuk		Skala: 1:500 Etap 4 Wariant 2

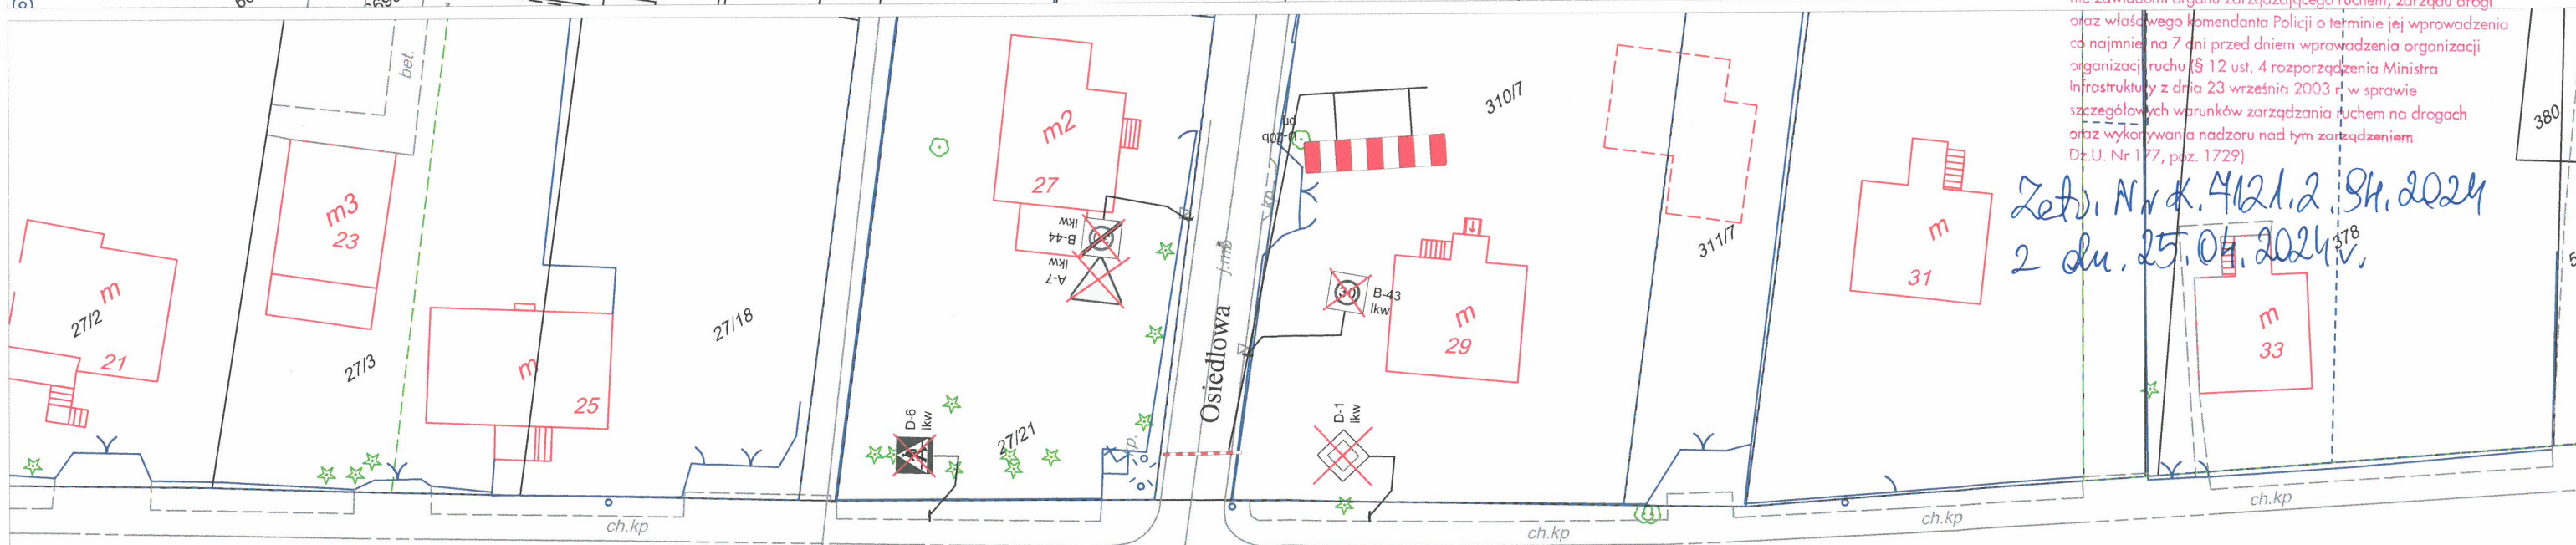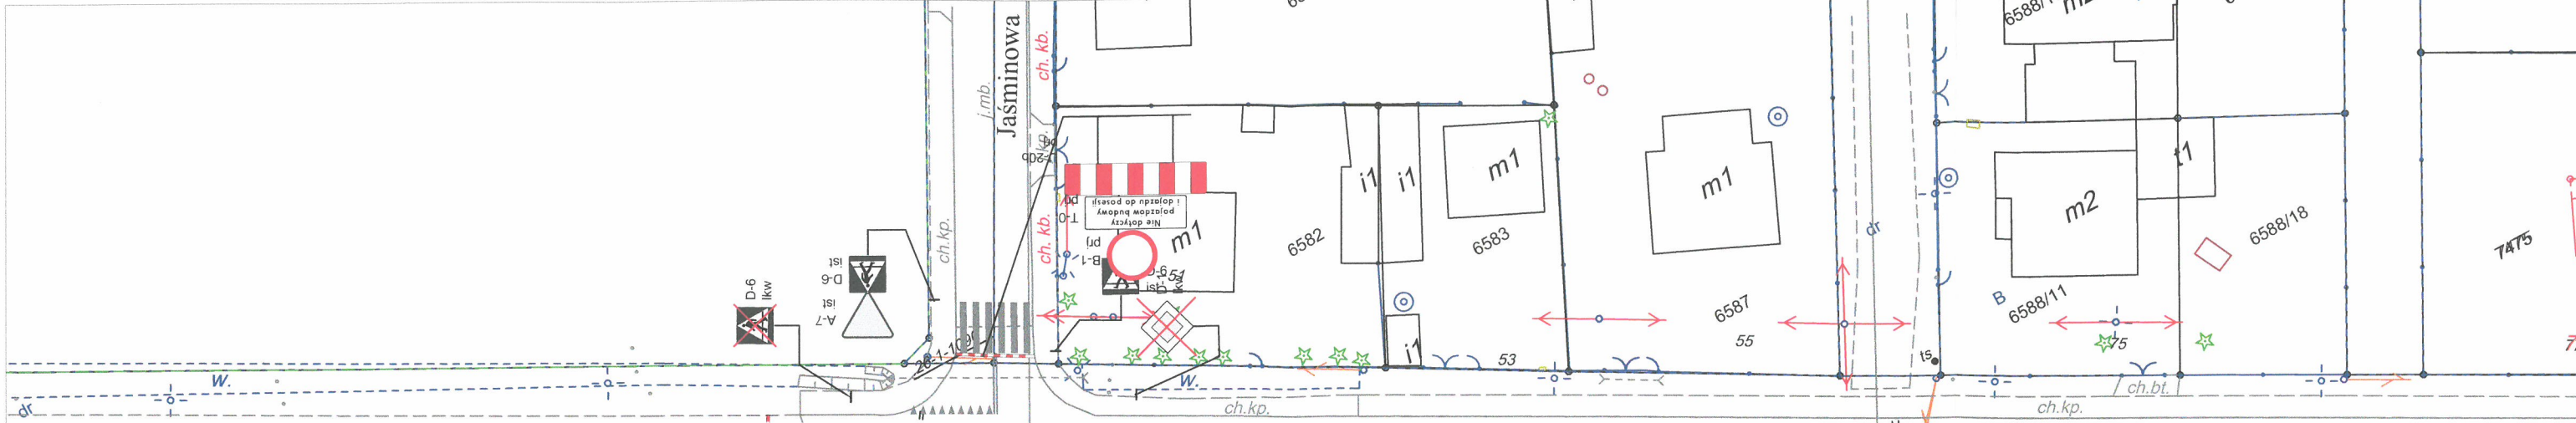


Zatwierdzona organizacja ruchu utraci ważność w przypadku, gdy jednostka wprowadzająca organizację ruchu nie zawiadomi organu zarządzającego ruchem, zarządu drogi oraz właściwego komendanta Policji o terminie jej wprowadzenia co najmniej na 7 dni przed dniem wprowadzenia organizacji ruchu (§ 12 ust. 4 rozporządzenia Ministra Infrastruktury z dnia 23 września 2003 r. w sprawie szczególnych warunków zarządzania ruchem na drogach oraz wykonywania nadzoru nad tym zarządzaniem Dz.U. Nr 177, poz. 1729)

Zetv. Nr k. 4121.2 Sh. 2024
2 dn. 25.04.2024r.

- Legenda
- Istniejące oznakowanie pionowe
 - Projektowane oznakowanie pionowe

Czasowa organizacja ruchu na czas przebudowy ul. Dąbrówki w m. Minsk Mazowiecki



Data: marzec 2024	Opracował: Damian Iwaniuk	Skala: 1:500	Etap 4 Rys. 1
-------------------------	---------------------------------	-----------------	------------------

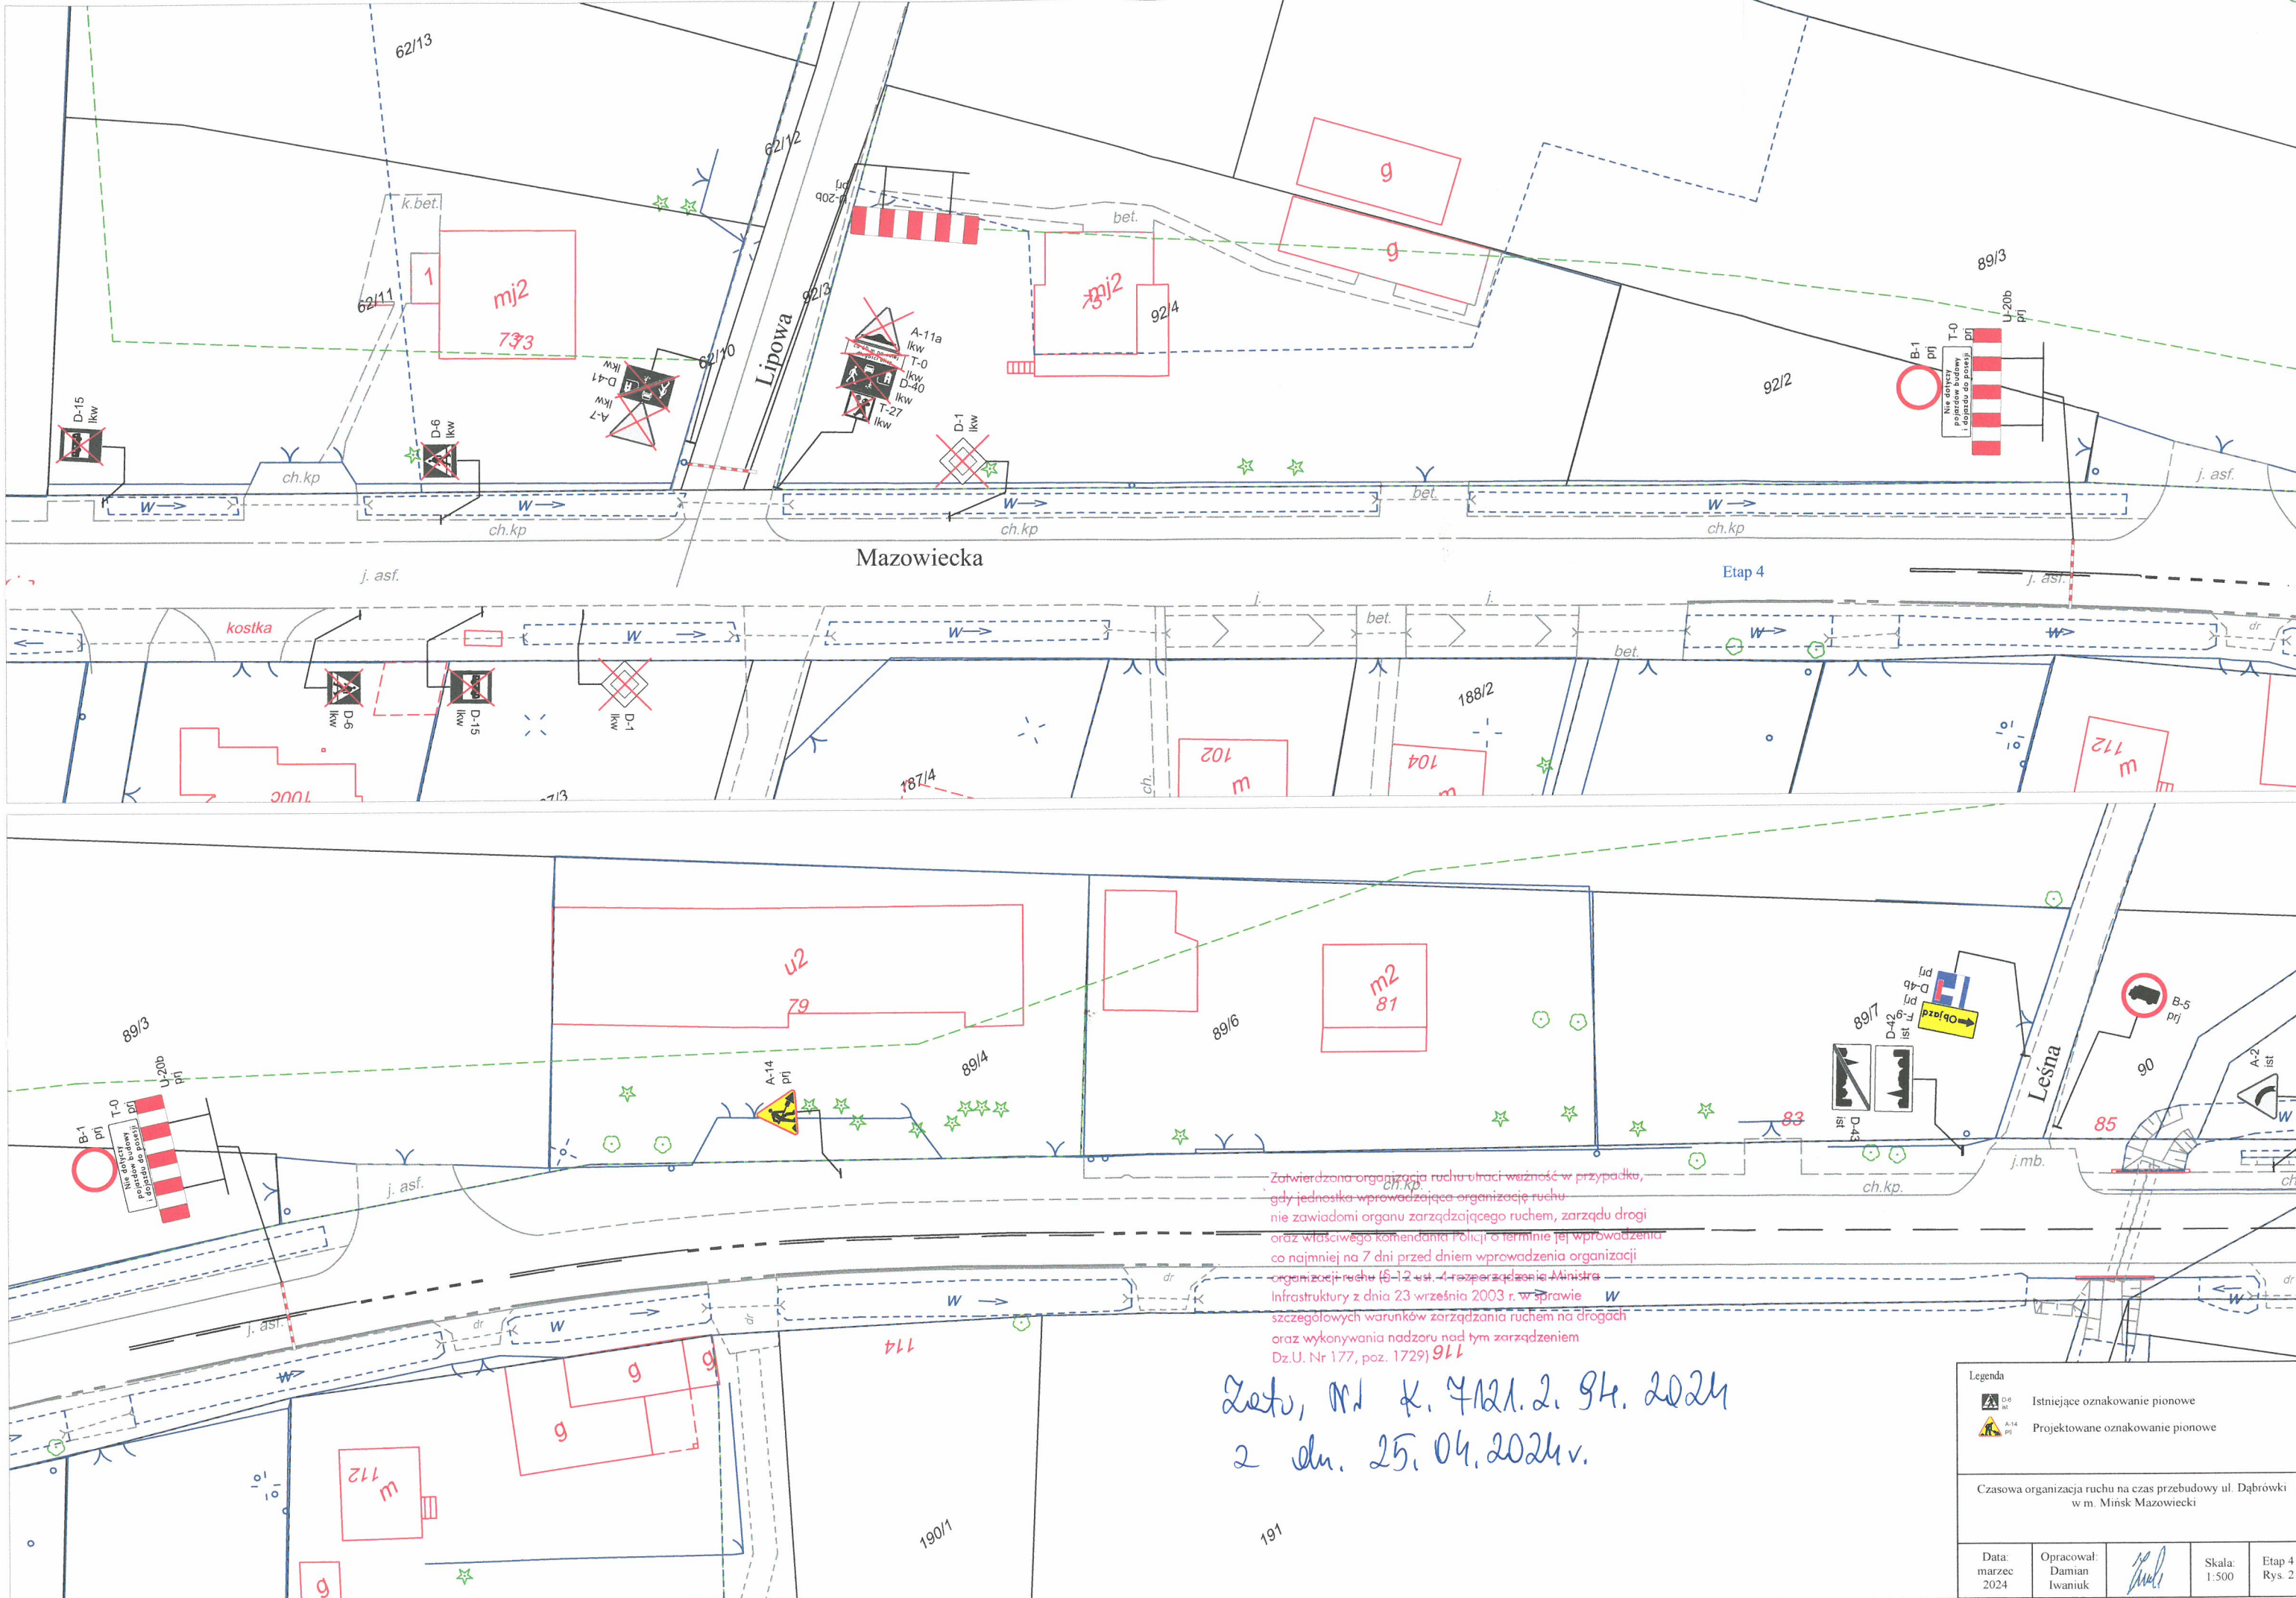

Zatwierdzona organizacja ruchu utraci ważność w przypadku, gdy jednostka wprowadzająca organizację ruchu nie zawiadomi organu zarządzającego ruchem, zarządu drogi oraz właściwego komendanta Policji o terminie jej wprowadzenia co najmniej na 7 dni przed dniem wprowadzenia organizacji organizacji ruchu (§ 12 ust. 4 rozporządzenia Ministra Infrastruktury z dnia 23 września 2003 r. w sprawie szczegółowych warunków zarządzania ruchem na drogach oraz wykonywania nadzoru nad tym zarządzaniem Dz.U. Nr 177, poz. 1729) 911

Zeto, Mł K. 7121.2. 94. 2024
2 dn. 25. 04. 2024v.



Legenda			
	D-15 ist.	Istniejące oznakowanie pionowe	
	A-14 prj.	Projektowane oznakowanie pionowe	
Czasowa organizacja ruchu na czas przebudowy ul. Dąbrowki w m. Mińsk Mazowiecki			
Data: marzec 2024	Opracował: Damian Iwaniuk	Skala: 1:500	Etap 4 Rys. 2

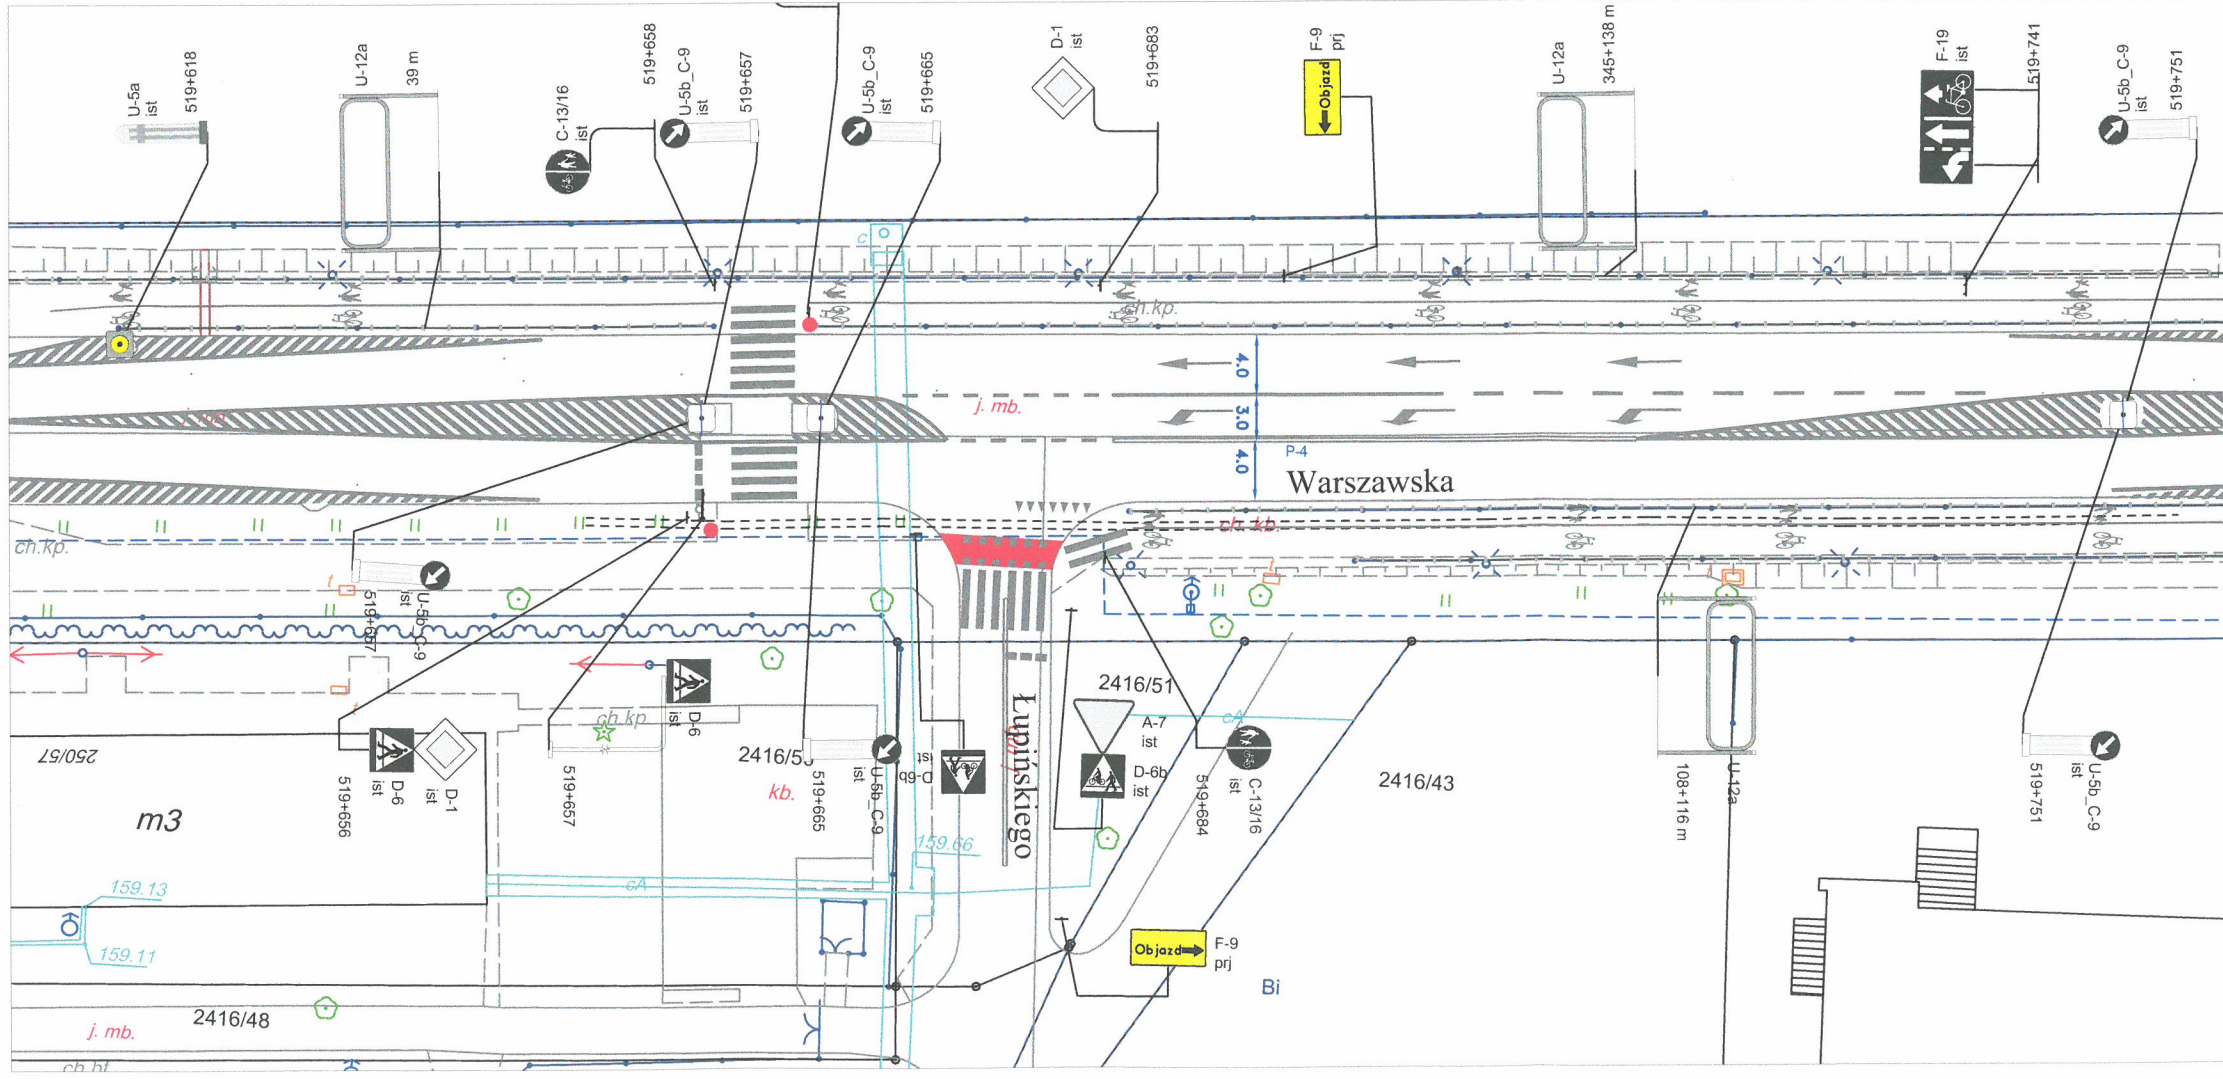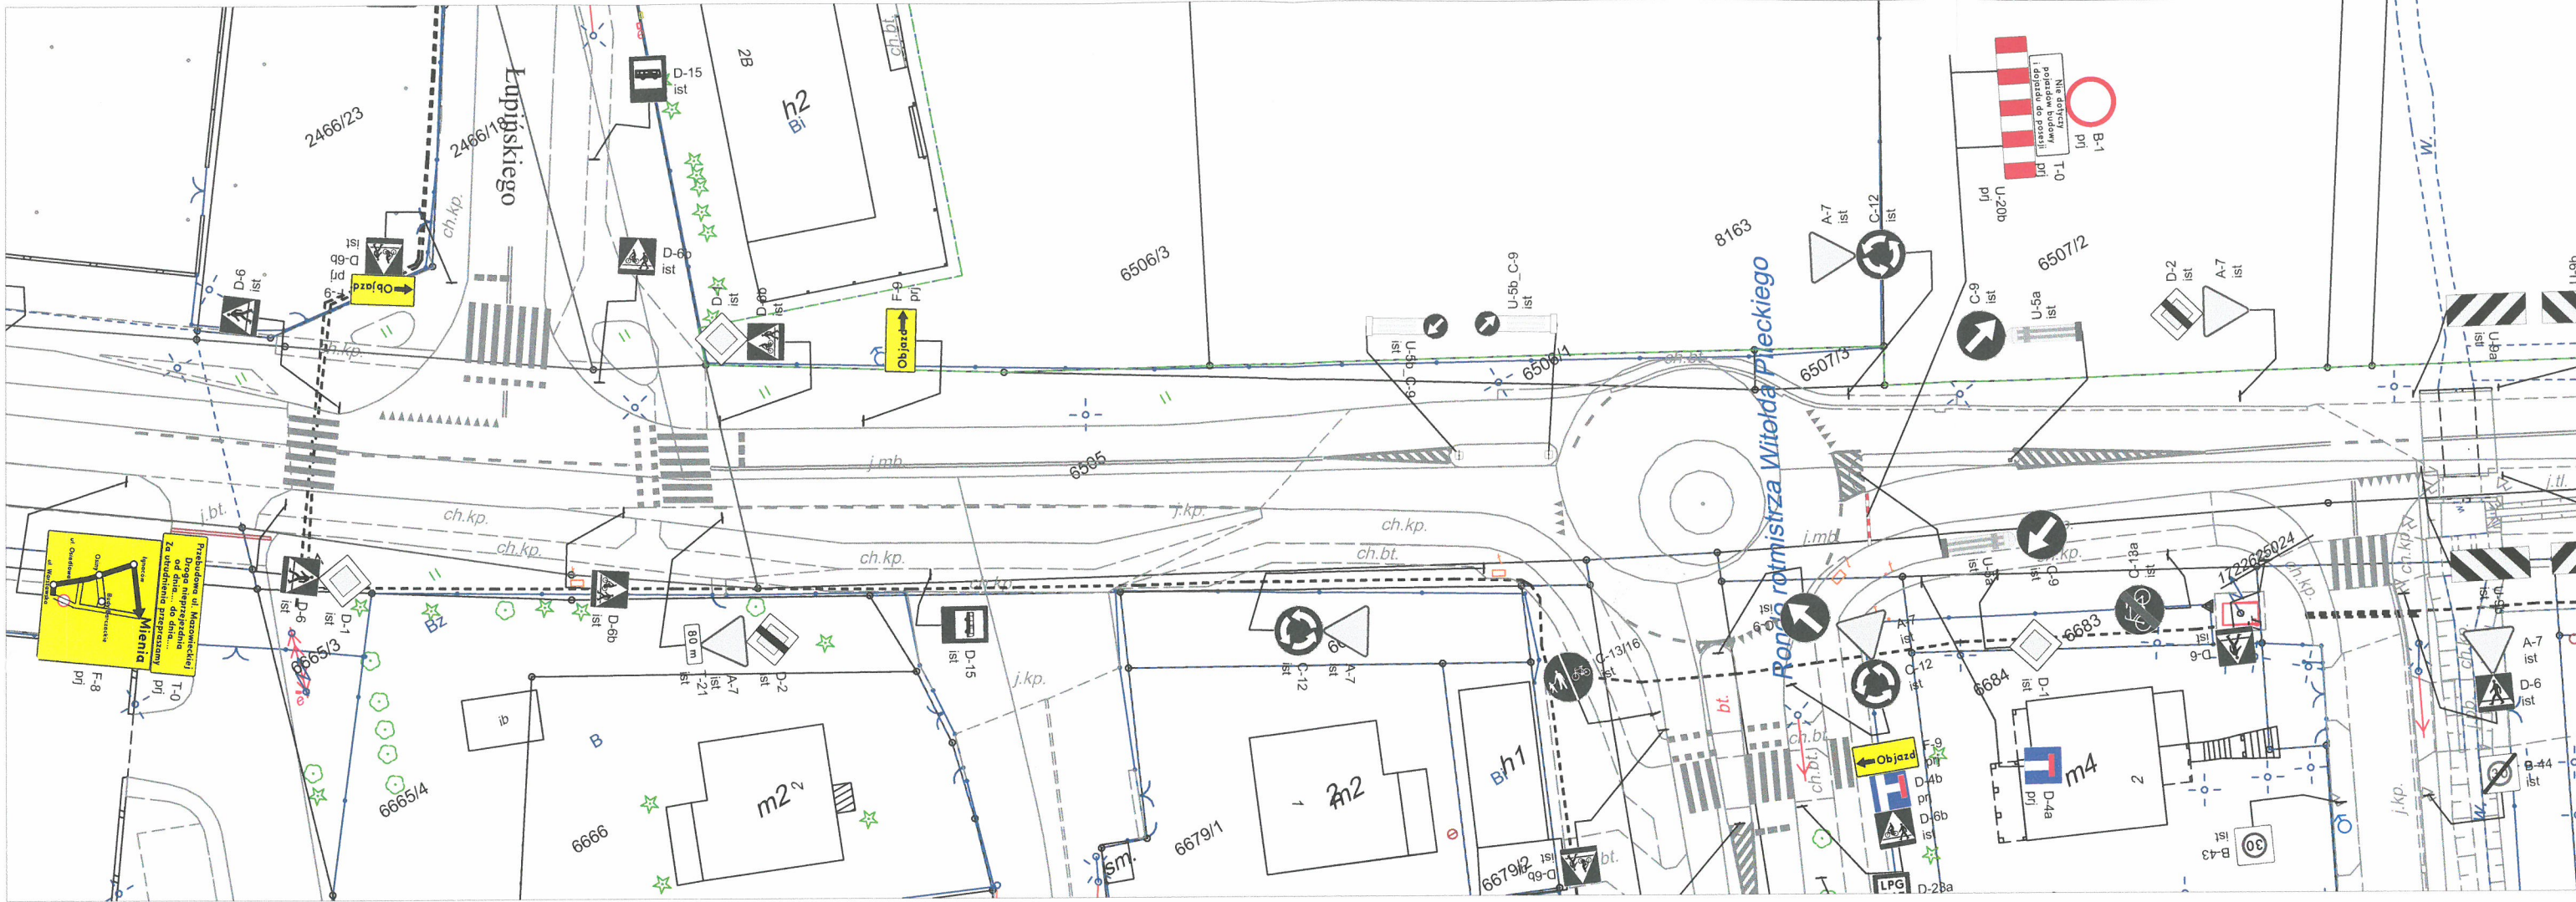


Zatwierdzona organizacja ruchu utraci ważność w przypadku, gdy jednostka wprowadzająca organizację ruchu nie zawiadomi organu zarządzającego ruchem, zarządu drogi oraz właściwego komendanta Policji o terminie jej wprowadzenia co najmniej na 7 dni przed dniem wprowadzenia organizacji ruchu (§ 12 ust. 4 rozporządzenia Ministra Infrastruktury z dnia 23 września 2003 r. w sprawie szczegółowych warunków zarządzania ruchem na drogach oraz wykonywania nadzoru nad tym zarządzaniem Dz.U. Nr 177, poz. 1729)

*Zeb, Nr k. 4121.2.9k, 2024
2 dn. 25.0k, 2024 v.*

Legenda				
	Istniejące oznakowanie pionowe			
	Projektowane oznakowanie pionowe			
Czasowa organizacja ruchu na czas przebudowy ul. Dąbrówki w m. Mińsk Mazowiecki				
Data: marzec 2024	Opracował: Damian Iwaniuk		Skala: 1:500	Etap 4 Rys. 3

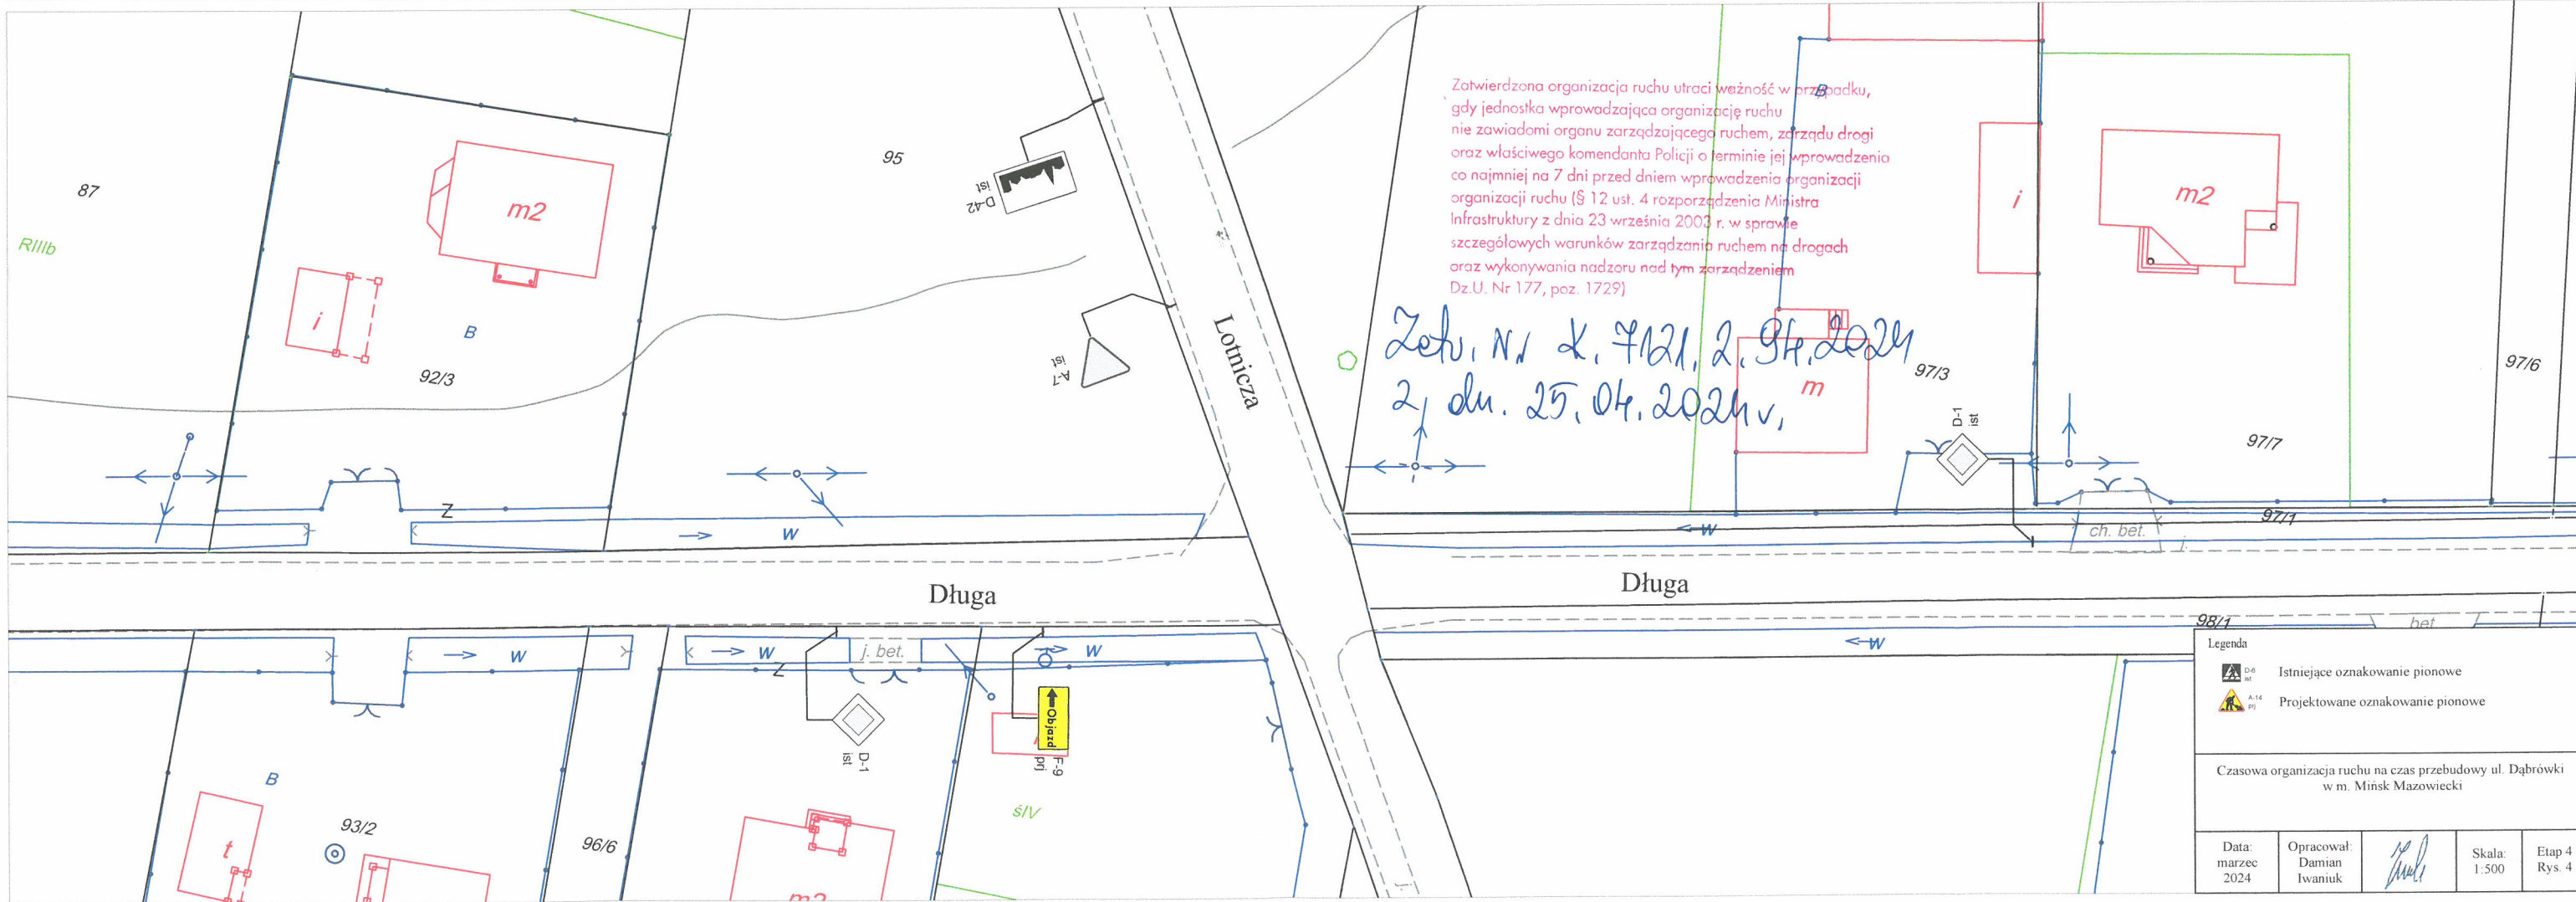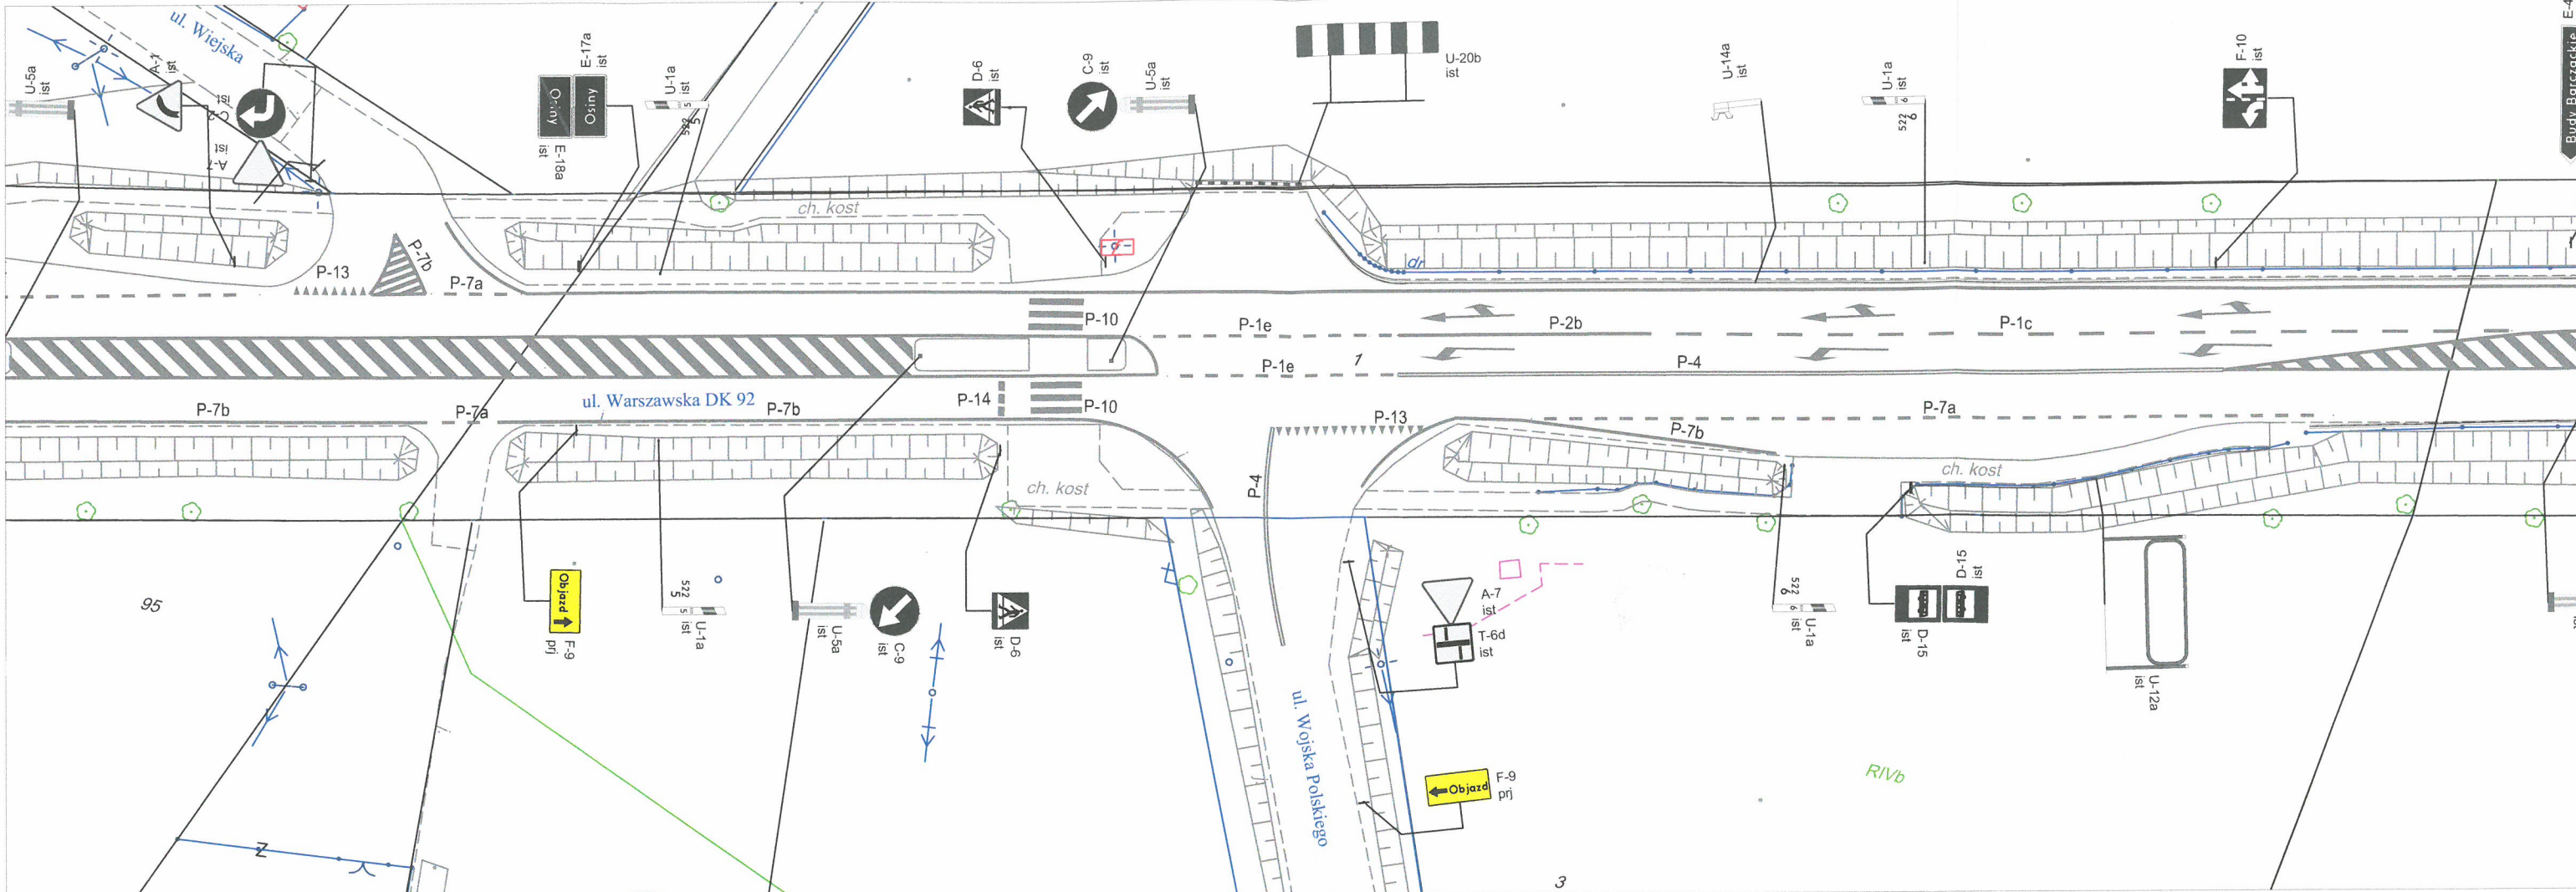

98/1			
Legenda			
	D-6 ist	Istniejące oznakowanie pionowe	
	A-14 pri	Projektowane oznakowanie pionowe	
Czasowa organizacja ruchu na czas przebudowy ul. Dąbrówki w m. Mińsk Mazowiecki			
Data: marzec 2024	Opracował: Damian Iwanuk		Skala: 1:500 Etap 4 Rys. 4

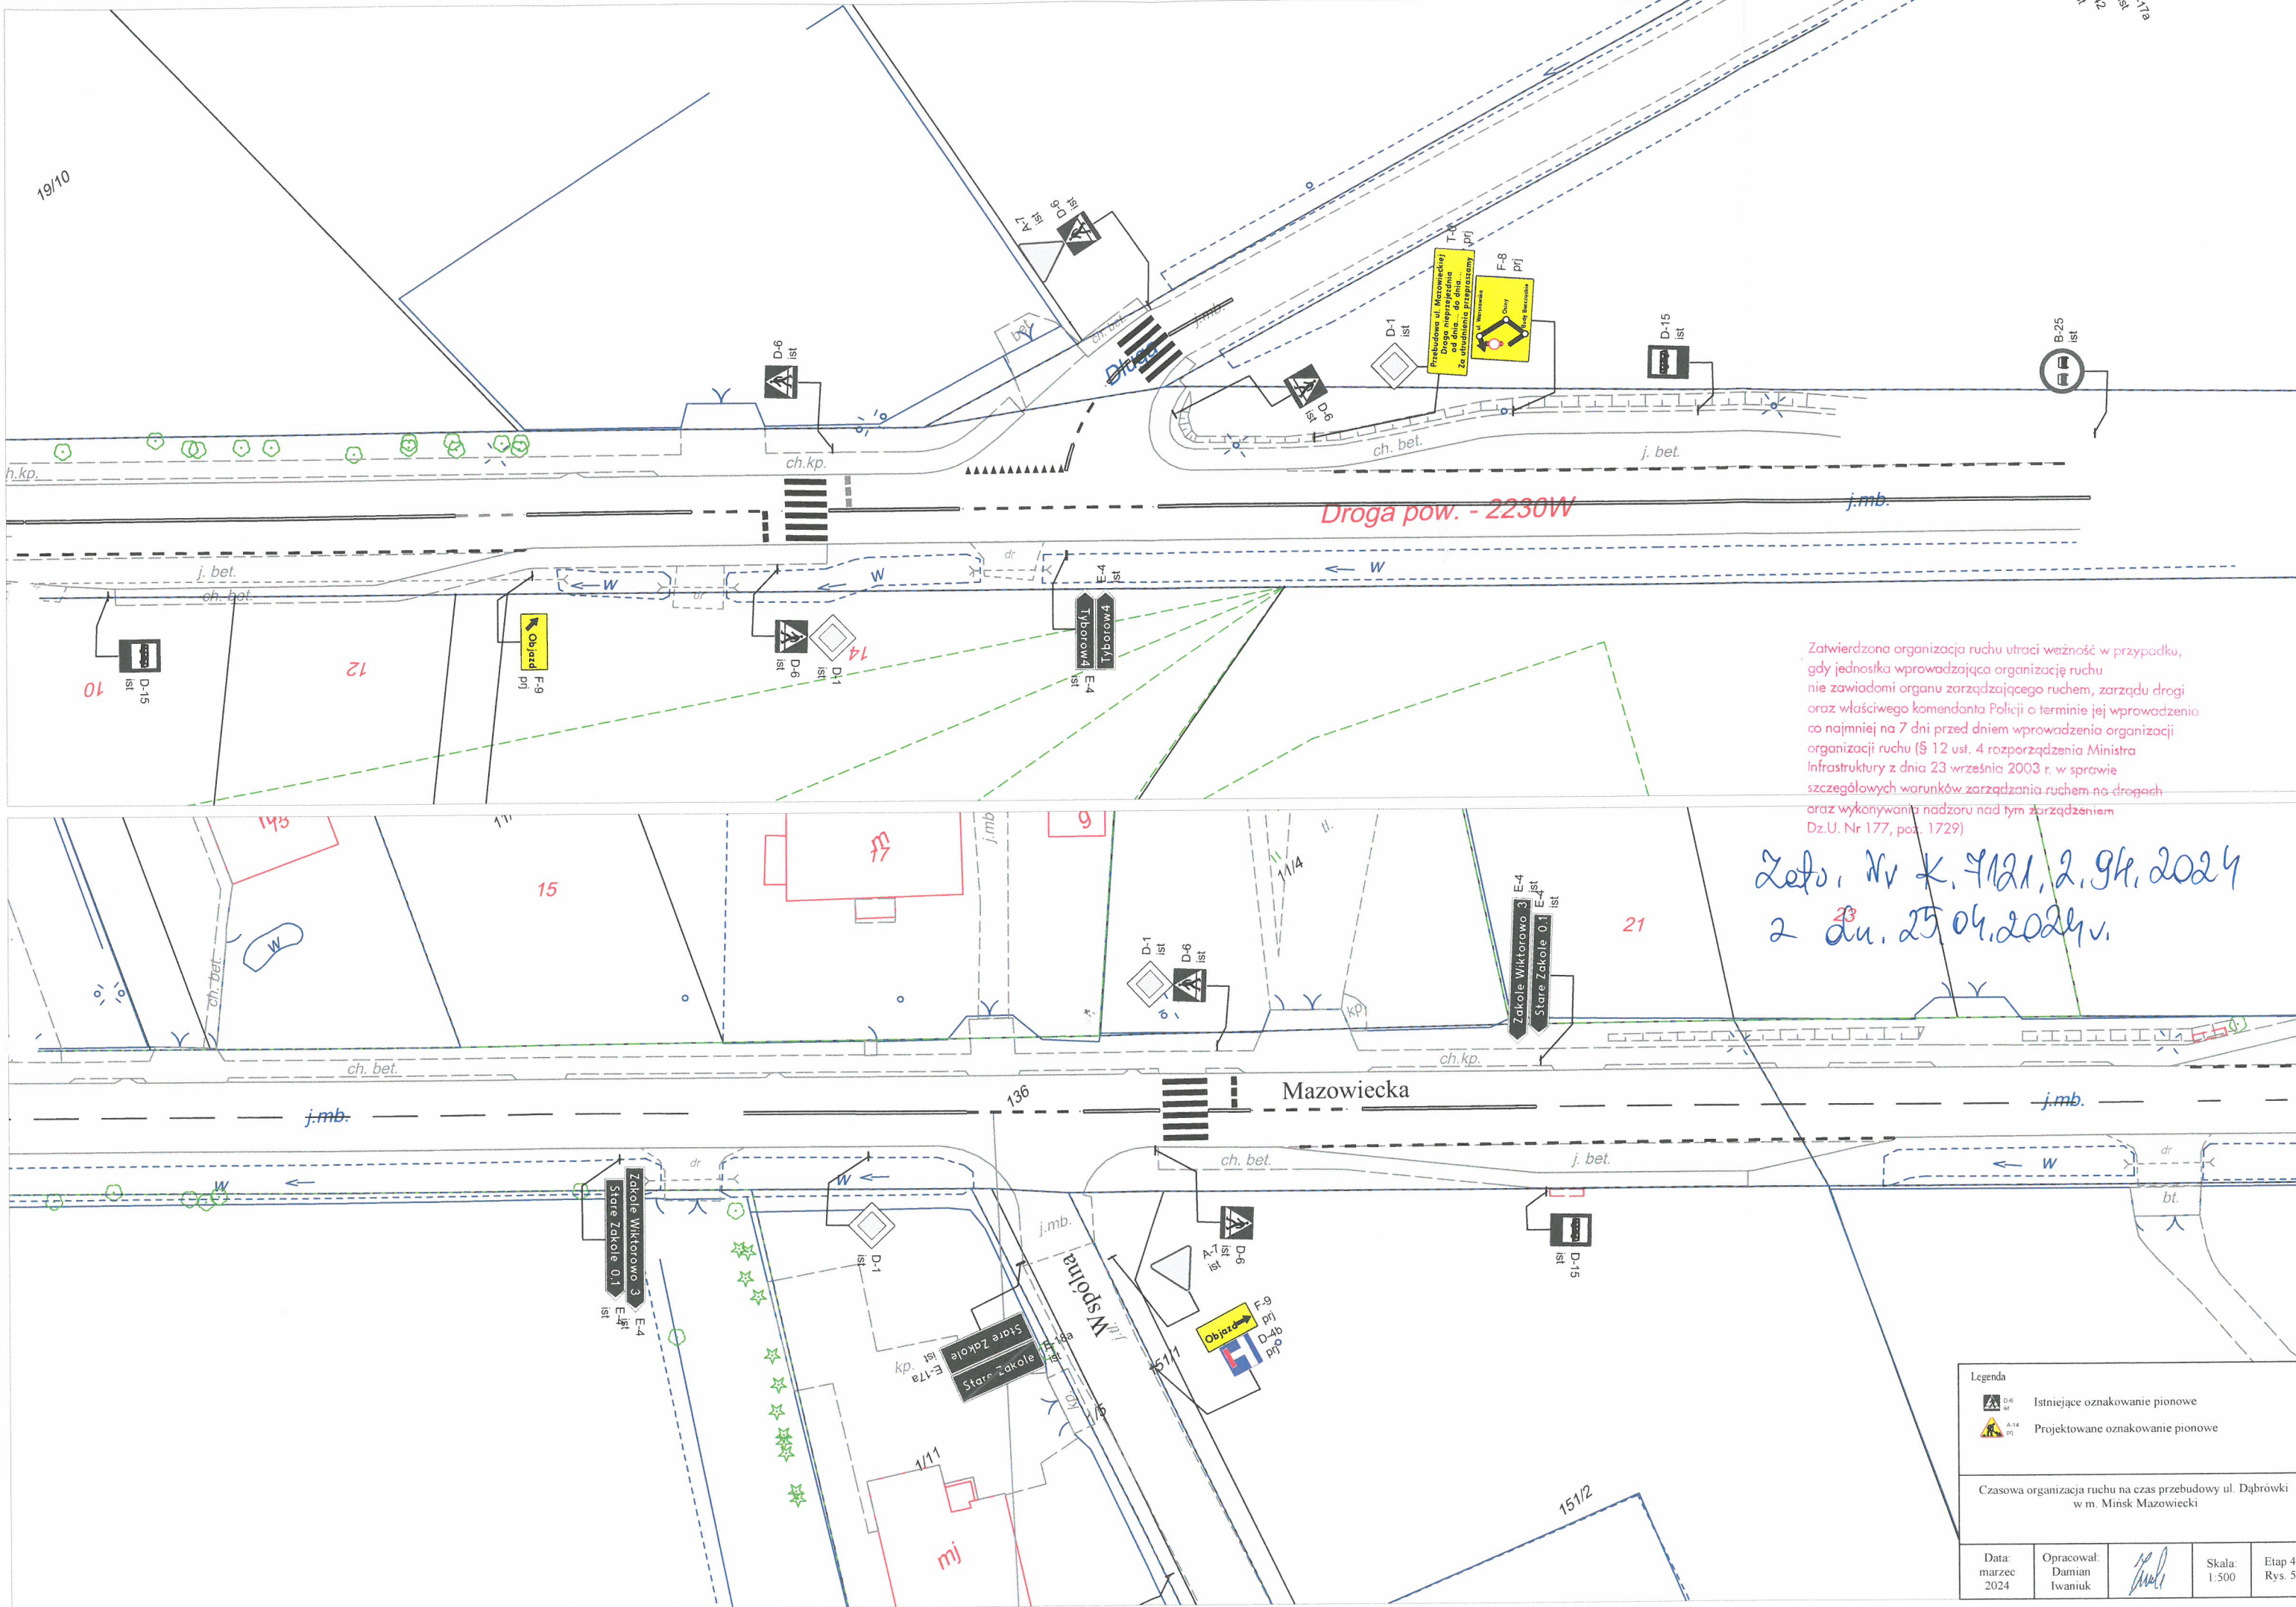

Zatwierdzona organizacja ruchu utraci ważność w przypadku, gdy jednostka wprowadzająca organizację ruchu nie zawiadomi organu zarządzającego ruchem, zarządu drogi oraz właściwego komendanta Policji o terminie jej wprowadzenia co najmniej na 7 dni przed dniem wprowadzenia organizacji ruchu (§ 12 ust. 4 rozporządzenia Ministra Infrastruktury z dnia 23 września 2003 r. w sprawie szczegółowych warunków zarządzania ruchem na drogach oraz wykonywania nadzoru nad tym zarządzaniem Dz.U. Nr 177, poz. 1729)

Zako. Nr K. 9121, 2.9k, 2024
2 dn. 25.04.2024r.

Legenda				
	D-6 ist	Istniejące oznakowanie pionowe		
	A-14 prj	Projektowane oznakowanie pionowe		
Czasowa organizacja ruchu na czas przebudowy ul. Dąbrówki w m. Mińsk Mazowiecki				
Data: marzec 2024	Opracował: Damian Iwaniuk		Skala: 1:500	Etap 4 Rys. 5